


土地利用計画図 S=1:500

土地利用計画				
区分	名称	面積(m ²)	面積(坪)	比率(%)
公共施設	道路	701.09	212.08	12.68
	公園	173.28	52.42	3.13
	ごみステーション	3.75	1.13	0.07
	小計	878.12	265.63	15.88
民有地	宅地(25区画)	4,615.76	1,396.27	83.47
	水路	36.23	10.96	0.66
	小計	4,651.99	1,407.23	84.12
合計		5,530.11	1,672.86	100.00

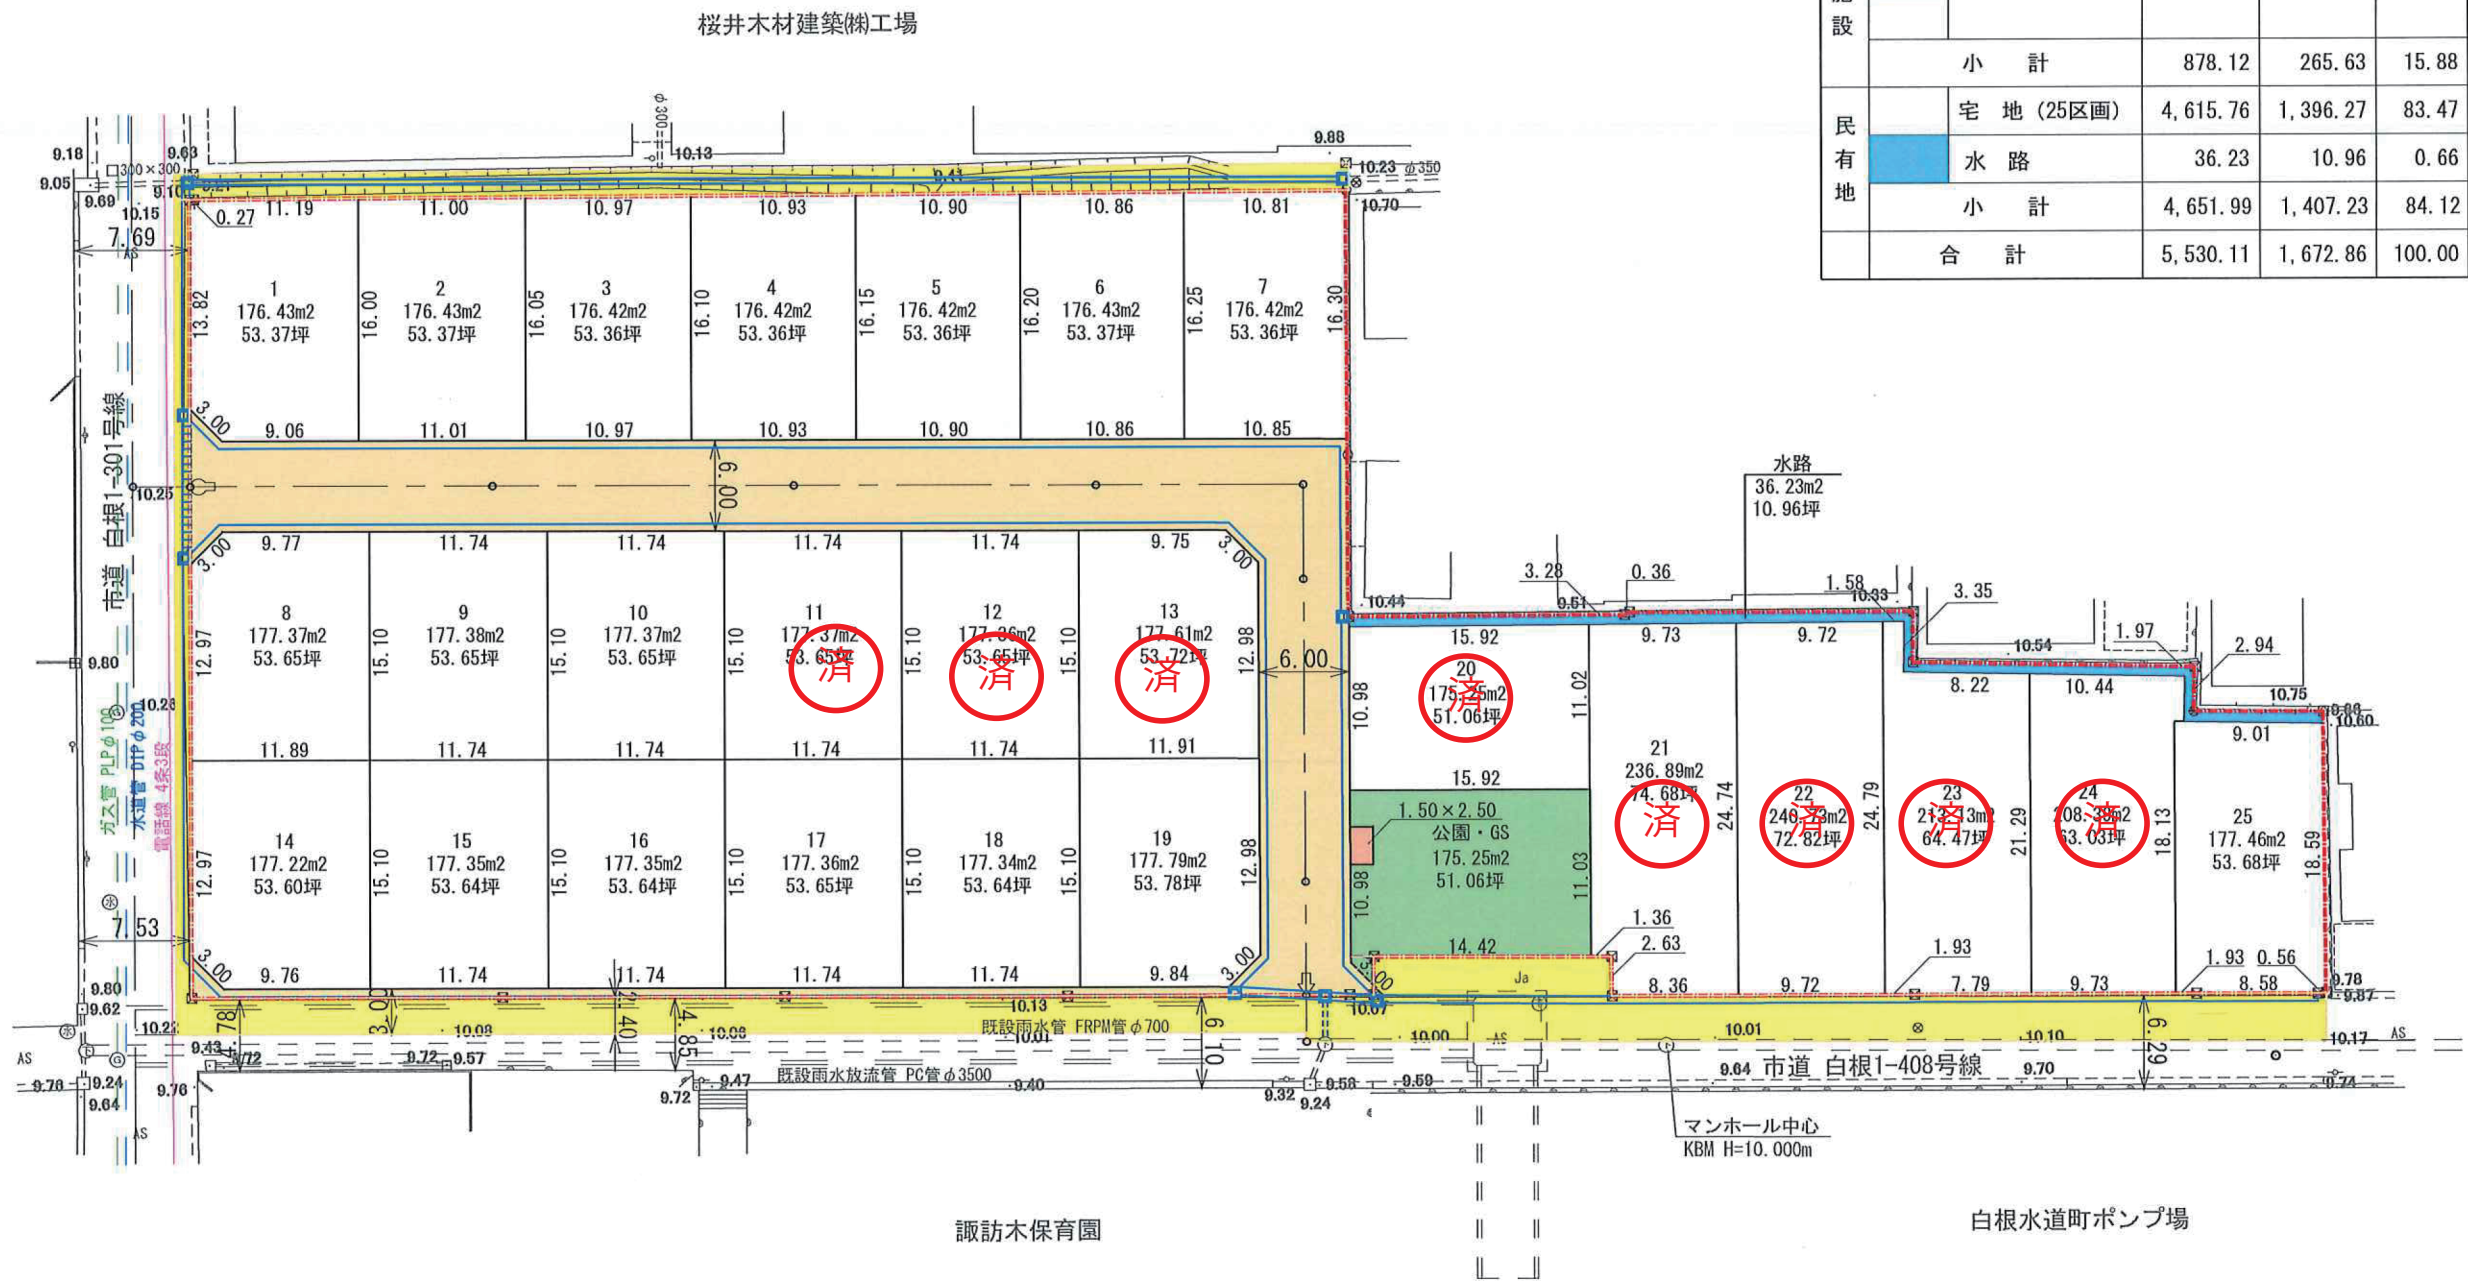

凡 例	
開発区域界	
区画番号	NO.1
面積 (m ²)	177.70m ²
" (坪)	53.75坪
区域外工事	

工事名	新潟市南区白根水道町 宅地分譲		
図面名	土地利用計画図		
作成年月日	令和 2 年 月		
縮尺	1:500	図面番号	4
会社名	(有)アーバンクリエーション		
事業者名	千代田開発・永井建設共同企業体		